


№ 0018917

Жер учаскесінің ЖОСПАРЫ
План земельного участка

Учаскесінің мекенжайы, мекенжайының тіркеу коды (ол бар болған кезде):

Алатау ауданы, Солтүстік айналым көшесі

Адрес, регистрационный код адреса (при его наличии) участка: **улица Северное кольцо, Алатауский район**

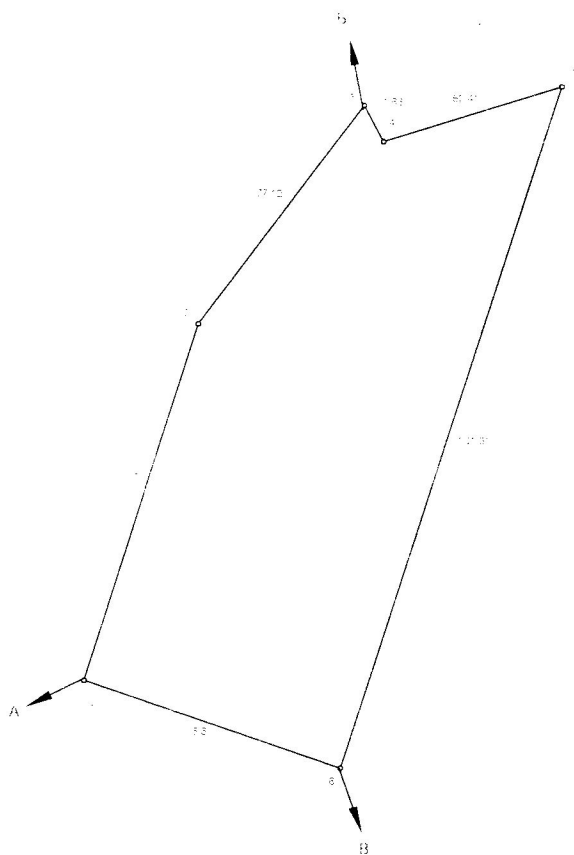

Тіркесу учаскесінің кадастрлық нөмірлері (жер санаттары)

А-дан Б-ға дейін елі мекенді жерлері

Б-дан В-ға дейін 20-321-006-806

В-дан А-ға дейін елі мекенді жерлері

Кадастровые номера (категории земель) смежных участков

от А до В: земли населенных пунктов

от В до В: 20-321-006-806

от В до А: земли населенных пунктов

МАСШТАБ 1:2000