

№ 0025278


Жер учаскесінің ЖОСПАРЫ План земельного участка

Учаскесінің мекенжайы, мекенжайының тіркеу коды (ол бар болған кезде):

Алатау ауданы, Солтүстік айналым көшесі

Адрес, регистрационный код адреса (при его наличии) участка:

улица Северное кольцо, Алатауский район

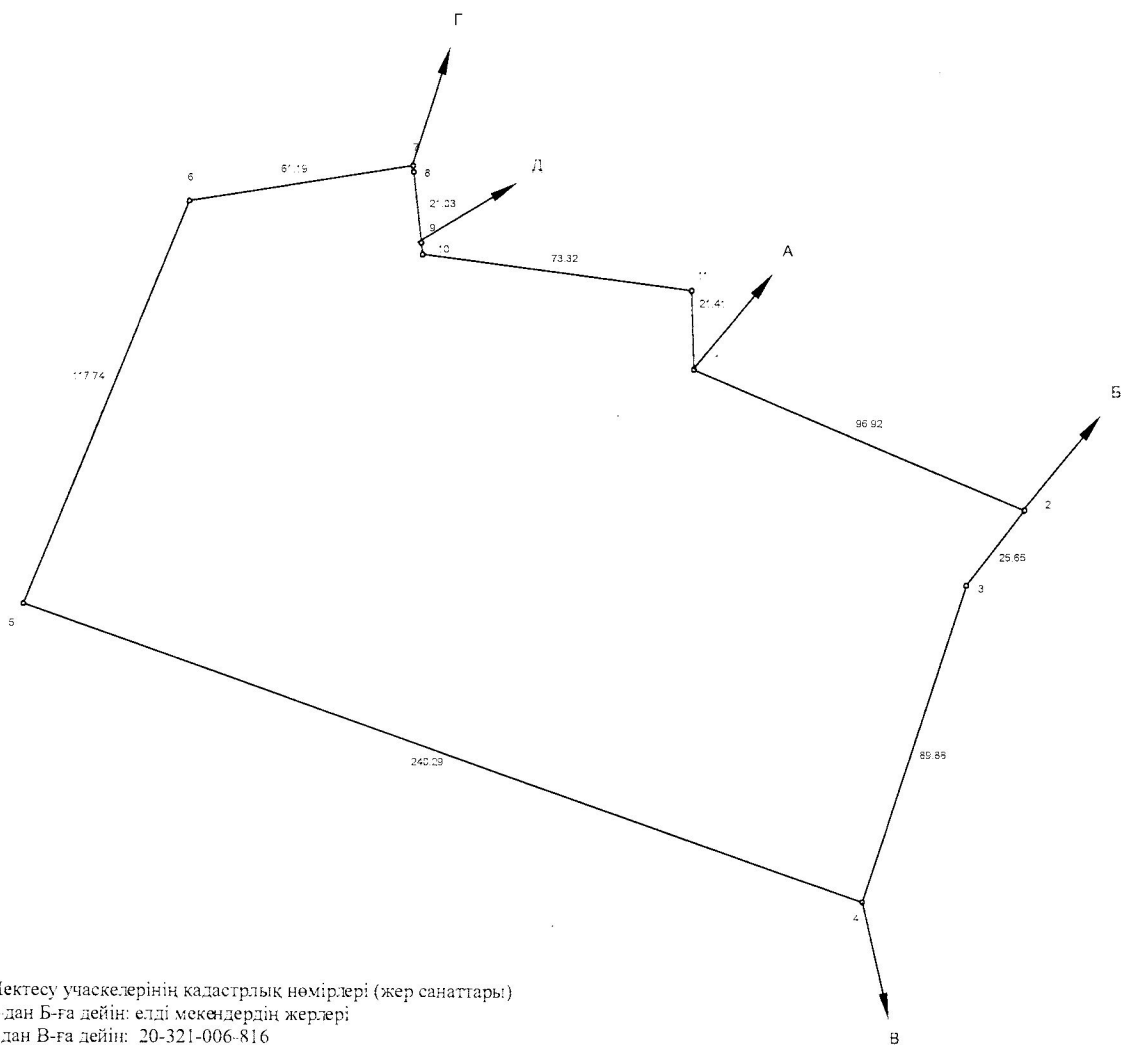

Шектесу учаскелерінің кадастрлық нөмірлері (жер санаттары)

А-дан Б-ға дейін: елді мекендердің жерлері

Б-дан В-ға дейін: 20-321-006-816

В-дан Г-ға дейін: елді мекендердің жерлері

Г-дан Д-ға дейін: 20-321-006-717

Д-дан А-ға дейін: елді мекендердің жерлері

Кадастровые номера (категории земель) смежных участков

от А до Б: земли населенных пунктов

от Б до В: 20-321-006-816

от В до Г: земли населенных пунктов

от Г до Д: 20-321-006-717

от Д до А: земли населенных пунктов

МАСШТАБ 1:2000